
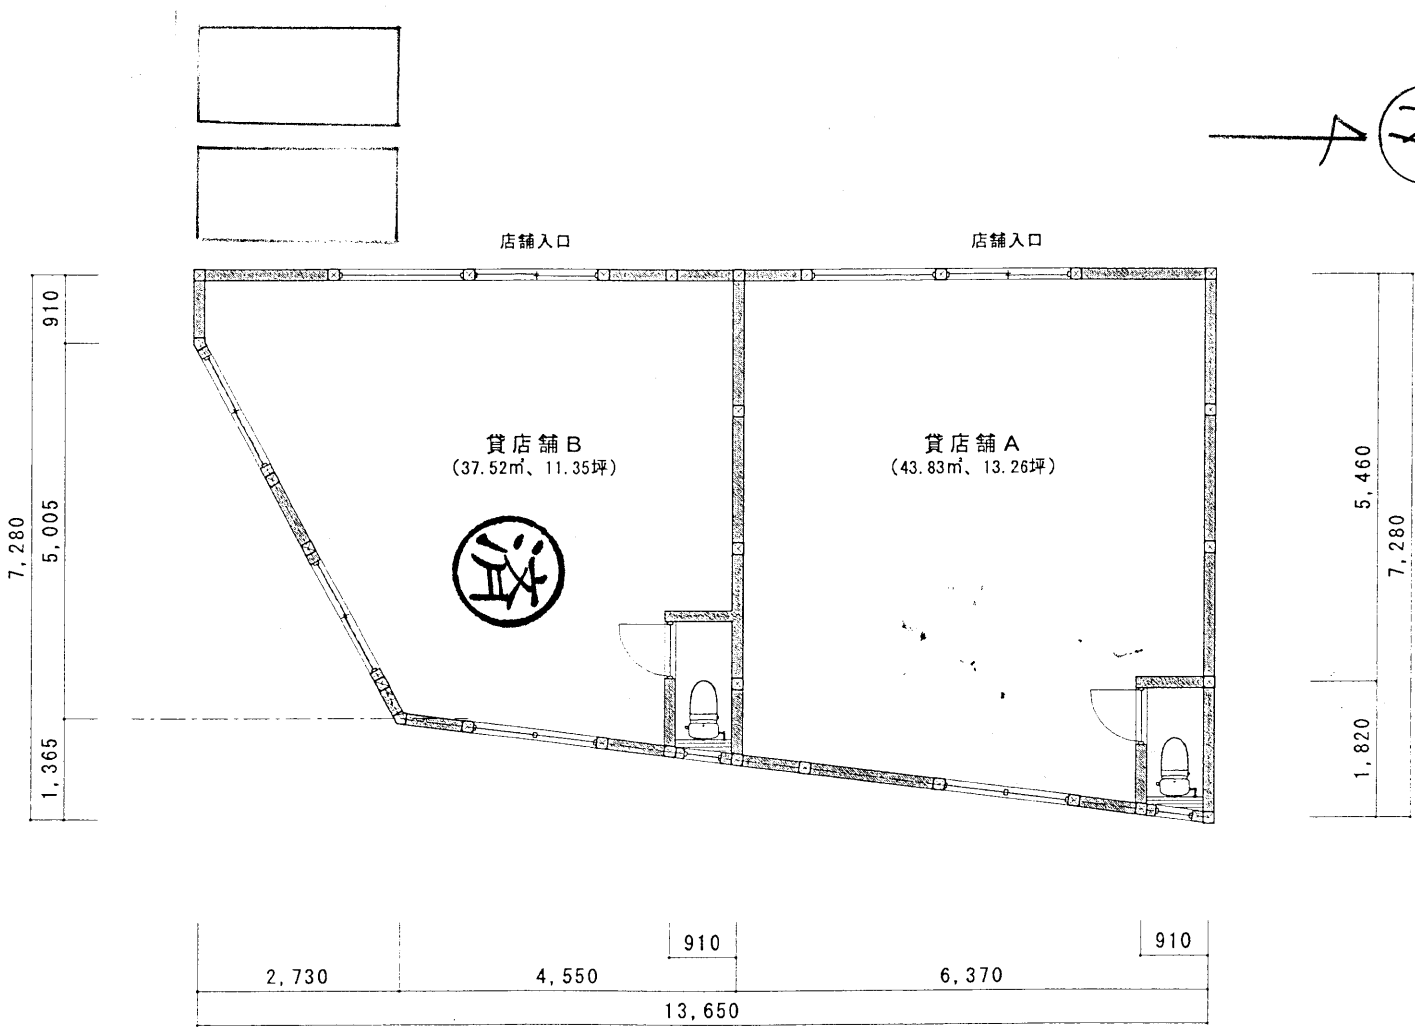


至須玉方面
道
路
至蕪橋市内

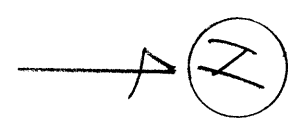

1 階 平 面 図